

MER DU NORD



BRAY-DUNES







 

ZUYDCOOTE

BELGIQUE

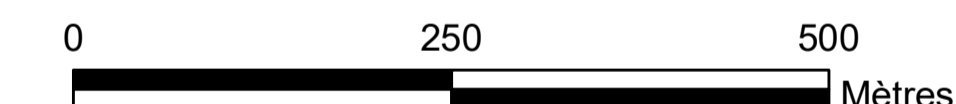
LEFFRINCKOUCKE

GHYVELDE

UXEM

- Légende**
-  Château d'eau
 -  Conduites d'eau potable
 -  Conduites d'eaux pluviales
 -  Conduites d'eaux usées
 -  Conduites unitaires
 -  Station d'épuration
 -  Déchetterie
 -  Limites communales

Echelle 1/5000 e



**Plan Local d'Urbanisme
Intercommunal
Habitat-Déplacement**

PLAN DES ANNEXES SANITAIRES

**Ghyvelde
Plan 1/2**

Vu pour être annexé à la délibération
du Conseil Communautaire en date du
19 décembre 2022
Portant approbation du Plan Local
d'Urbanisme Intercommunal Habitat
et Déplacement.

Dunkerque, le 19 décembre 2022
Pour le Président,
Le Vice-Président,
Marcel BEYAERT

