



DUNKERQUE

GRANDE-SYNTHÉ




DUNKERQUE

LOON-PLAGE

ARMBOUTS-CAPPEL

SPYCKER

Légende

-  Château d'eau
-  Conduites eau potable
-  Conduites d'eaux pluviales
-  Conduites d'eaux usées
-  Conduites unitaires
-  Station d'épuration
-  Déchetterie
-  Limites communales



Plan Local d'Urbanisme Intercommunal Habitat-Déplacement

PLAN DES ANNEXES SANITAIRES Spycker


Vu pour être annexé à la délibération
du Conseil Communautaire en date du
19 décembre 2022
Portant approbation du Plan Local
d'Urbanisme Intercommunal Habitat
et Déplacement.

Dunkerque, le 19 décembre 2022
Pour le Président,
Le Vice-Président,
Martial BEYAERT



Edition du 5 décembre 2022

Echelle 1/5000 e

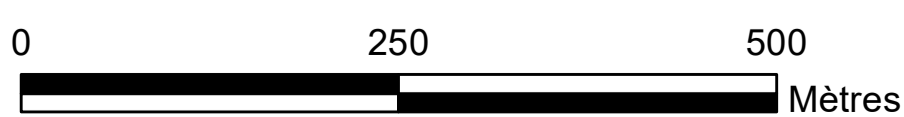

PITGAM

BROUCKERQUE