


PLAN DE SITUATION 1/2

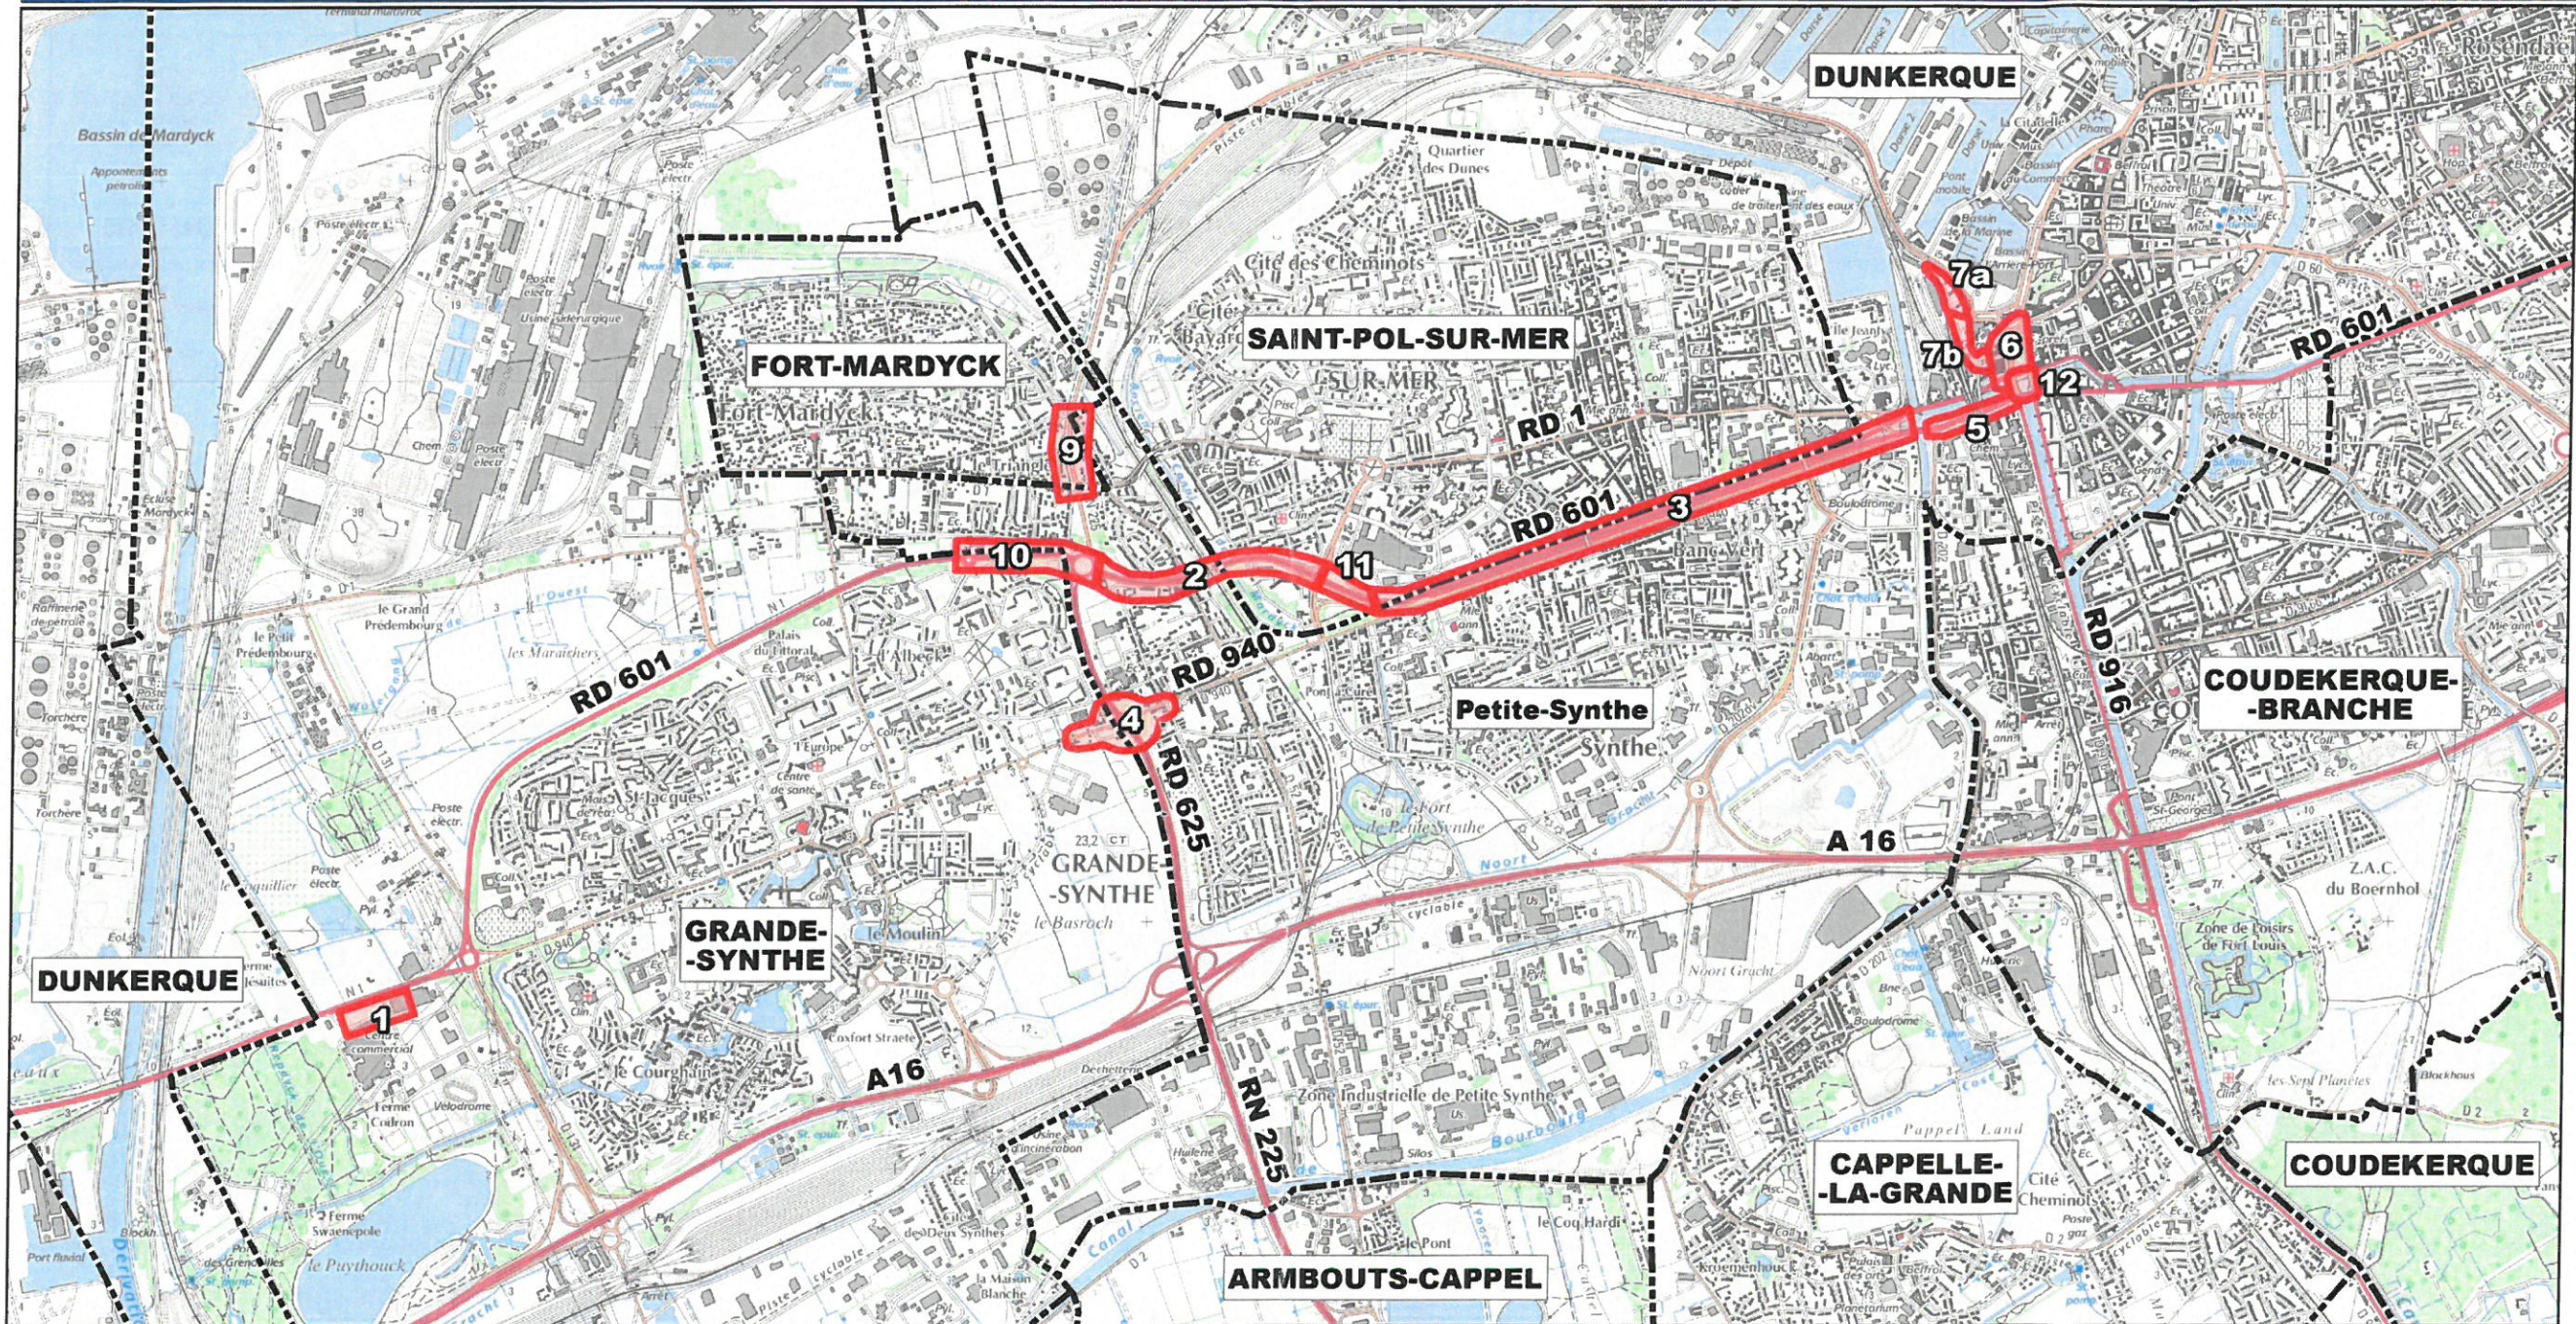

- 1 Station de Correspondance Ouest, centre commercial Puythouck
- 2 RD 601 - secteur Ouest, du giratoire du Kraysbellaert à la rue des Hirondelles
- 3 RD 601 - secteur central, canal de Mardyck
- 4 Avenue Petite Synthe, giratoire des Parapluies
- 5 RD 601 - secteur Est
- 6 Carrefour Guynemer - Europe
- 7a Gare de Dunkerque - nouveau parking relais
- 7b Gare de Dunkerque - réaménagement du pôle d'échanges
- 9 Carrefour RD 625 - RD 1
- 10 RD 601 - secteur Ouest, du bd. des Flandres au giratoire du Kraysbellaert
- 11 RD 601 - secteur Ouest, secteur du bd. Corelli
- 12 Pont Rouge et Pont de l'Europe

Secteurs où aménagements soumis à la loi sur l'eau

----- Limites communales

VU POUR ETRE ANNEXE à mon acte
en date du 11 OCT 2016


INGÉROP
 Inventons demain

Pour le Préfet et par délégation
 Le Secrétaire Général

0 300 600 900
 Mètres

[Signature]

PLAN DE SITUATION 2/2

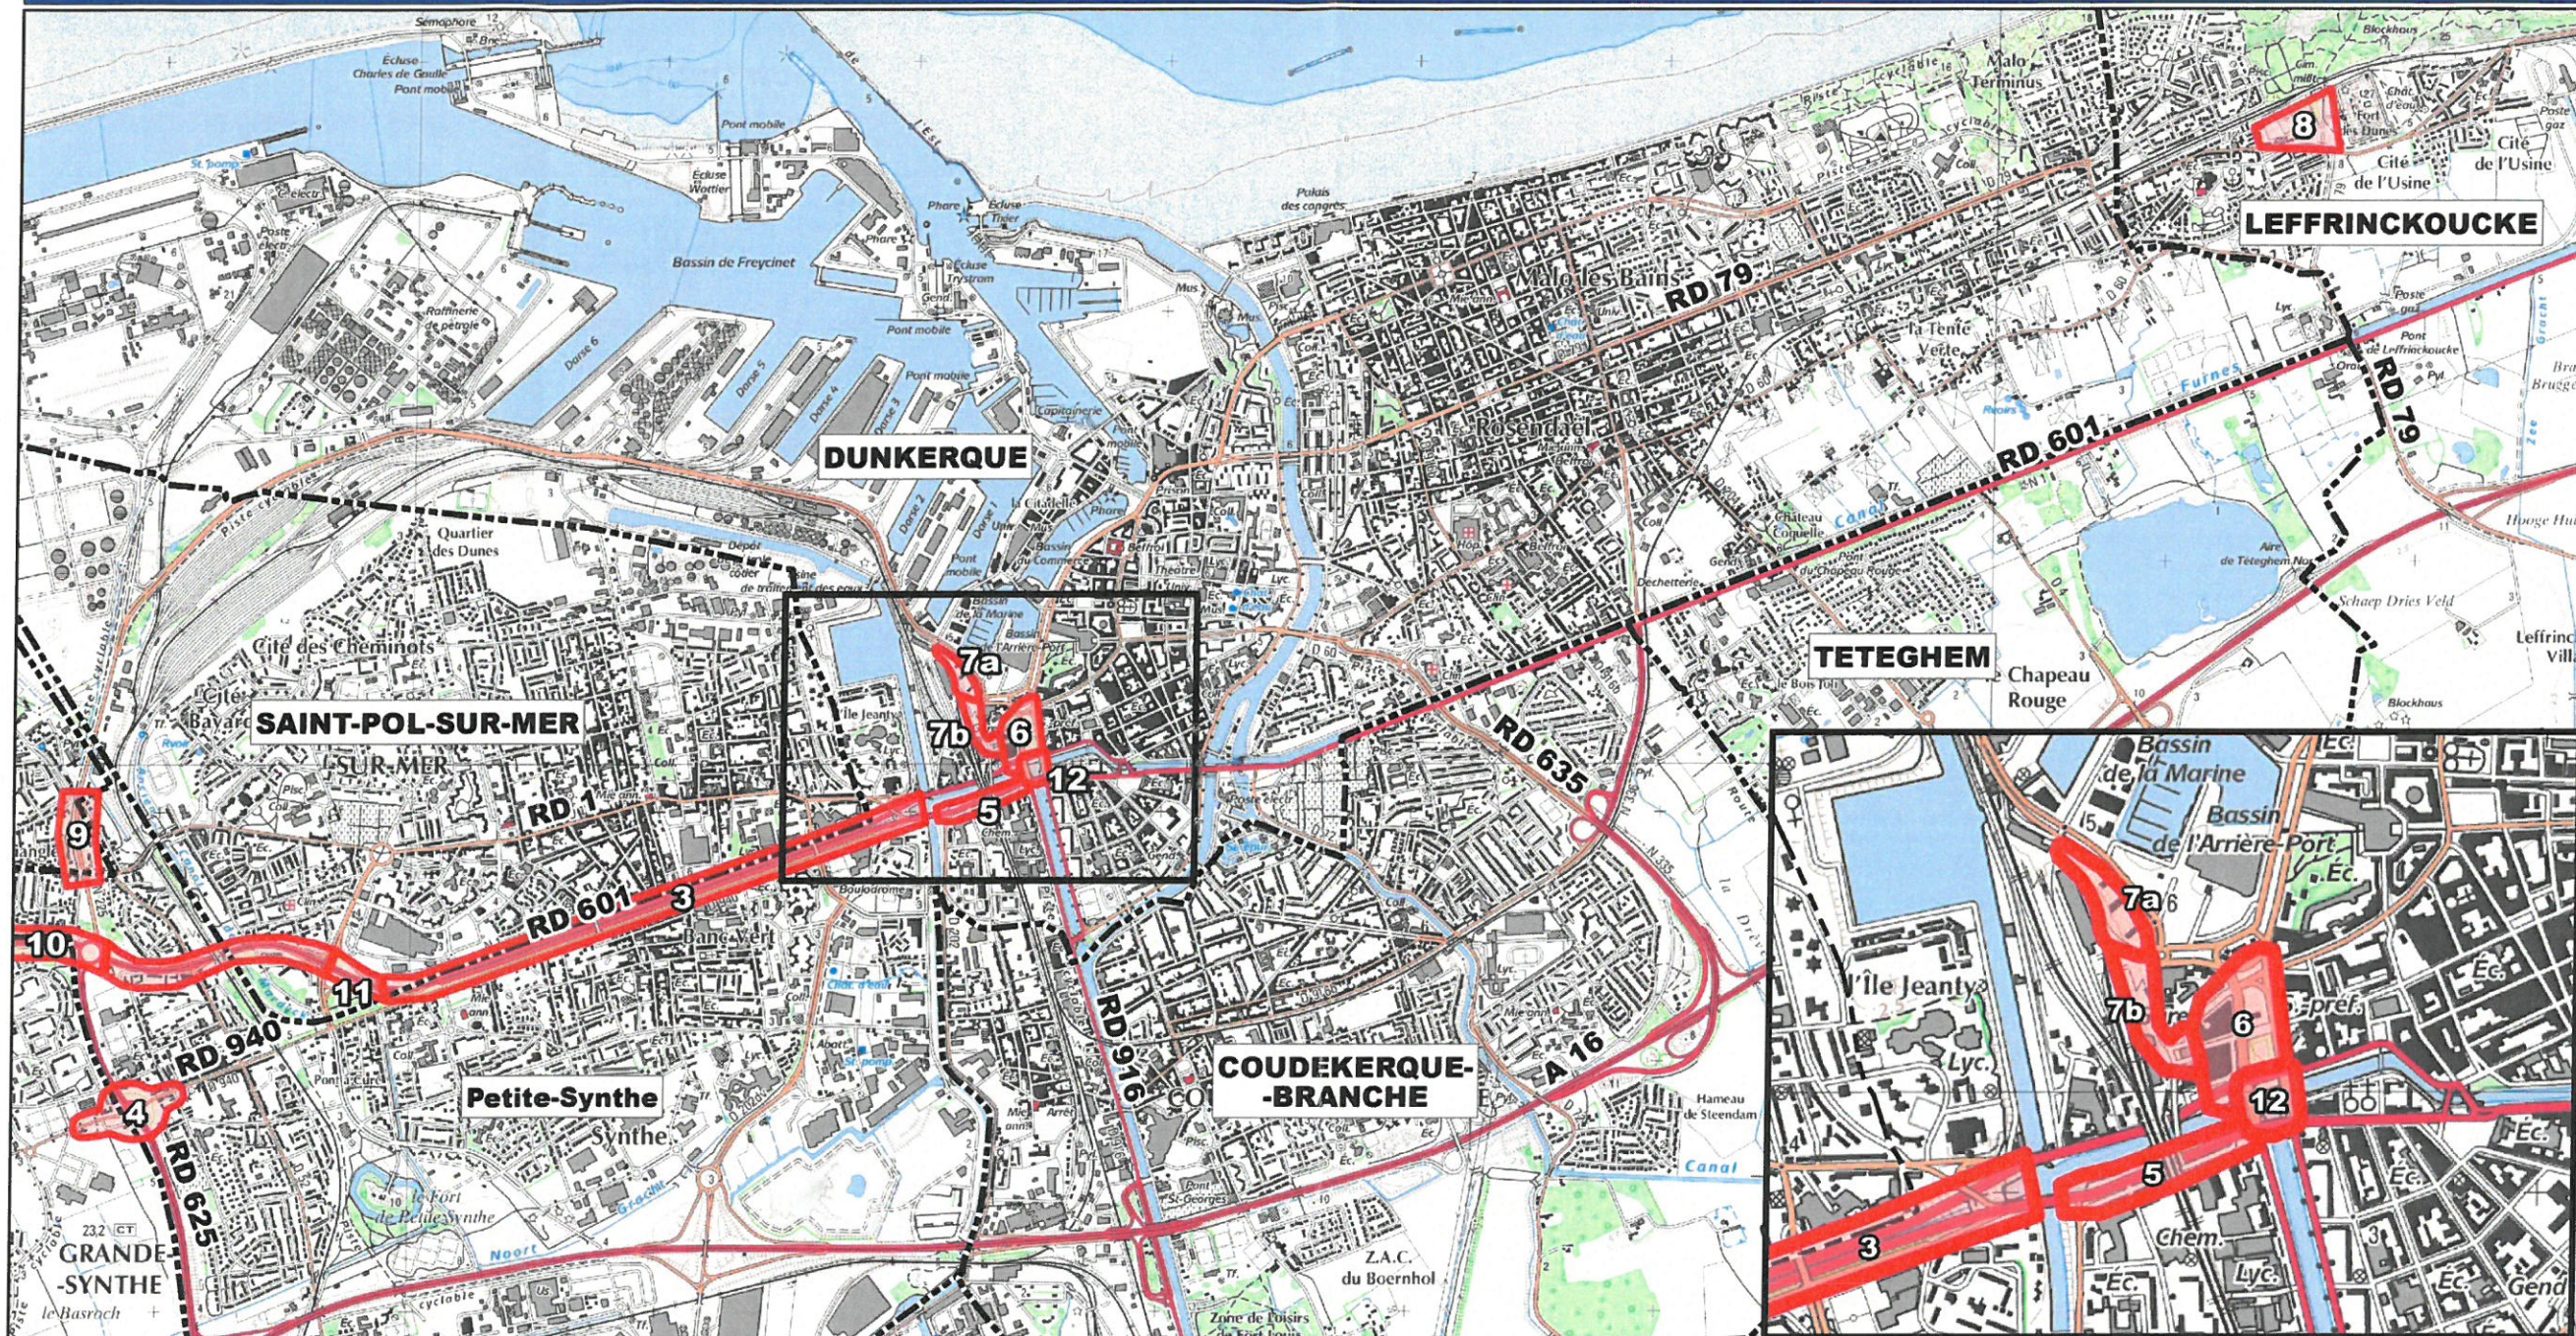

- 2 RD 601 - secteur Ouest, du giratoire du Kraysbellaert à la rue des Hirondelles
- 3 RD 601 - secteur central, canal de Mardyck
- 4 Avenue Petite Synthe, giratoire des Parapluies
- 5 RD 601 - secteur Est
- 6 Carrefour Guynemer - Europe
- 7a Gare de Dunkerque - nouveau parking relais
- 7b Gare de Dunkerque - réaménagement du pôle d'échanges
- 9 Carrefour RD 625 - RD 1

Secteurs où aménagements soumis à la loi sur l'eau

----- Limites communales

- 10 RD 601 - secteur Ouest, du bd. des Flandres au giratoire du Kraysbellaert
- 11 RD 601 - secteur Ouest, secteur du bd. Corelli
- 12 Pont Rouge et Pont de l'Europe

INGÉROP
Inventons demain

