

VILLE DE DUNKERQUE  
( Secteur de Rosendaël )

Section AK

Projet " DK Plus de Mobilité "

Rue de Zuydcoote

PLAN PARCELLAIRE

SANS ECHELLE


Dressé à Dunkerque le 23 Novembre 2015

Etabli par P. CAFFRAY et P. STAESSEN

Dessiné par S. CARTON

↳ Modifications

Date

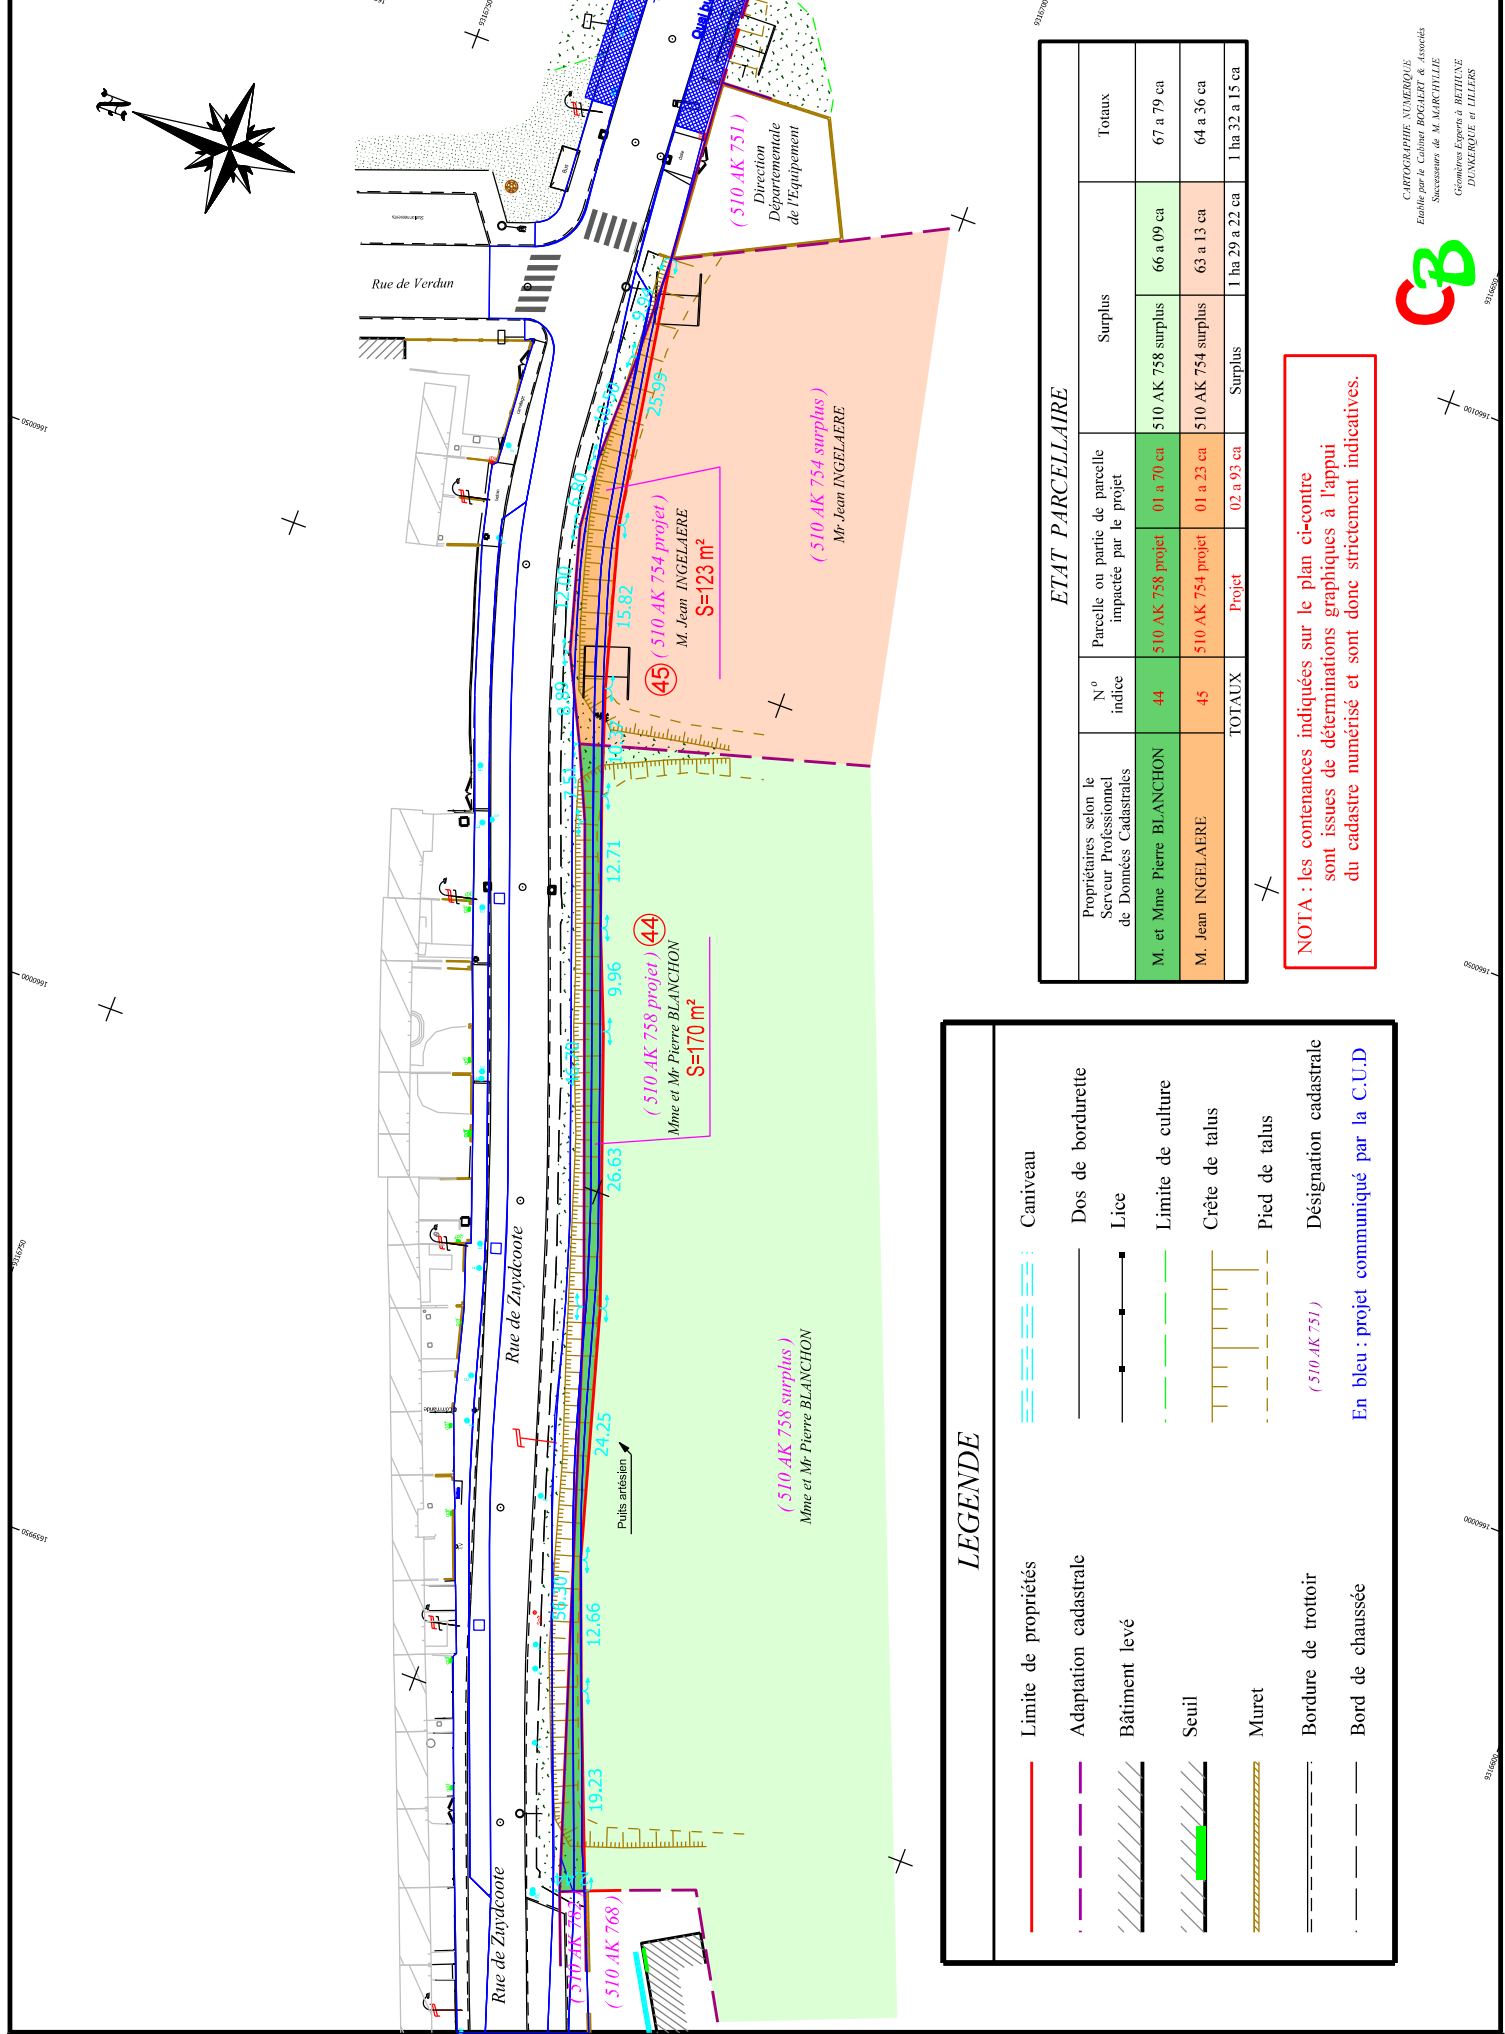

**LEGENDE**

—	Limite de propriétés	—	Caniveau
- - -	Adaptation cadastrale	—	Dos de bordurette
▨	Bâtiment levé	—	Lice
▧	Seuil	—	Limite de culture
▩	Muret	—	Crête de talus
—	Bordure de trottoir	—	Pied de talus
—	Bord de chaussée	—	Désignation cadastrale

(510 AK 751)  
En bleu : projet communiqué par la C.U.D

**ETAT PARCELLAIRE**

Propriétaires selon le Serveur Professionnel de Données Cadastreales	N° indice	Parcelle ou partie de parcelle impactée par le projet	Surplus	Totaux
M. et Mme Pierre BLANCHON	44	510 AK 758 projet	01 a 70 ca	66 a 09 ca
M. Jean INGELAERE	45	510 AK 754 projet	01 a 23 ca	63 a 13 ca
	TOTAUX	Projet	02 a 93 ca	1 ha 29 a 22 ca
				1 ha 32 a 15 ca

NOTA : les contenances indiquées sur le plan ci-contre sont issues de déterminations graphiques à l'appui du cadastre numérisé et sont donc strictement indicatives.