

**Dunkerque Grand Littoral**  
COMMUNAUTÉ URBAINE

**VILLE de DUNKERQUE**  
(secteur de Petite-Synthe)

**VILLE de SAINT-POL-SUR-MER**

Sections 540 AS et AR (Saint-Pol-Sur-Mer)  
Sections 460 AI et AK (Petite-Synthe)

Route Départementale n° 601  
(ancienne route Nationale n° 1)

Projet "DK plus de mobilité"

**ETAT PARCELLAIRE**  
(Etabli sur fonds de plans cadastraux)  
PLANCHE 1

**SANS ECHELLE**

Dressé à Dunkerque le 13 novembre 2015  
Destiné par S. CARTON






Modifications  
17/11/2015

Changement d'emprise  
19/11/2015

Complément d'emprise  
19/11/2015

N° 15551-02

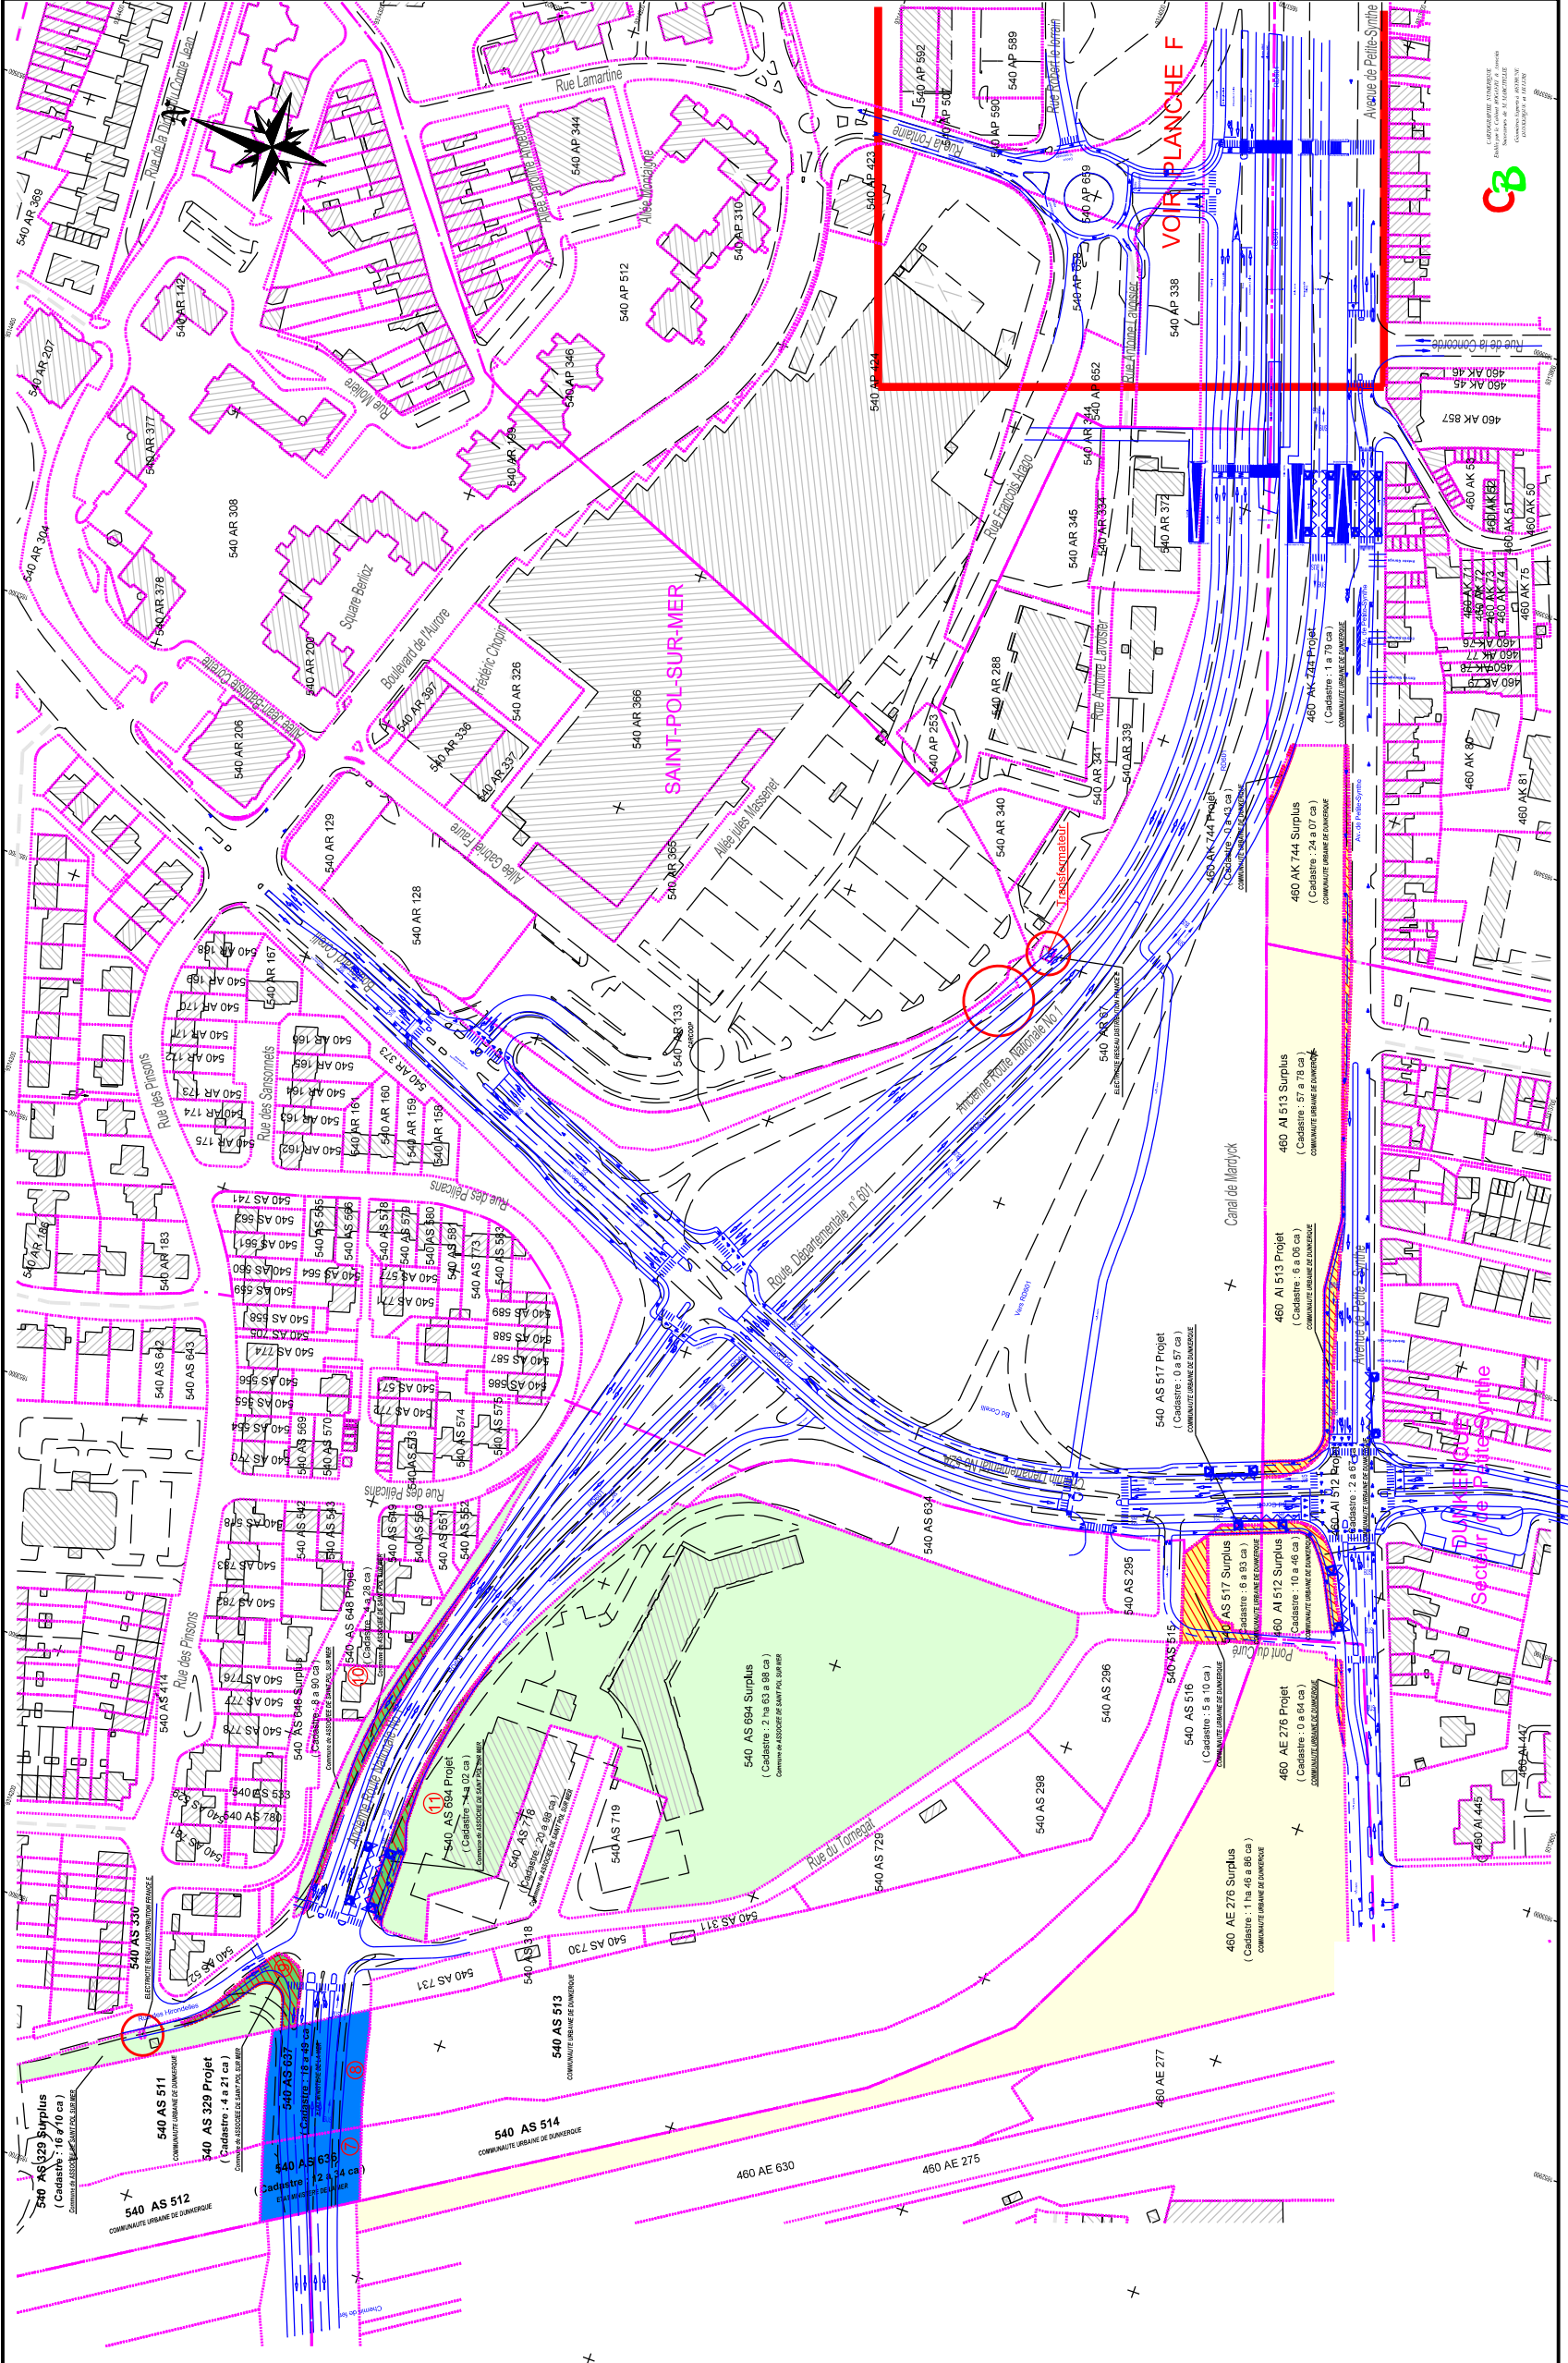

NOTA: Les contournements indiqués sur le plan (cercles rouges) sont des contournements de cadastre, ils ne sont pas forcément indicatifs.

**ETAT PARCELLAIRE**

Propriétaire selon le cadastre	N°	Parcelle ou partie de parcelle	Surface	Totaux
**LEGENDE**

- Adaptation cadastrale
- Position d'un bâtiment d'après plan cadastre
- Désignation cadastrale (et contournement)
- Parcelle ou partie de parcelle dans l'emprise du projet
- En bleu: projet communiqué par le C.U.D.
- Zone contournée en rouge: pas d'emprise sur les parcelles riveraines

